


У в а г а !  
 При виконанні земляних  
 робіт одержати дозвіл в  
 установленому порядку!

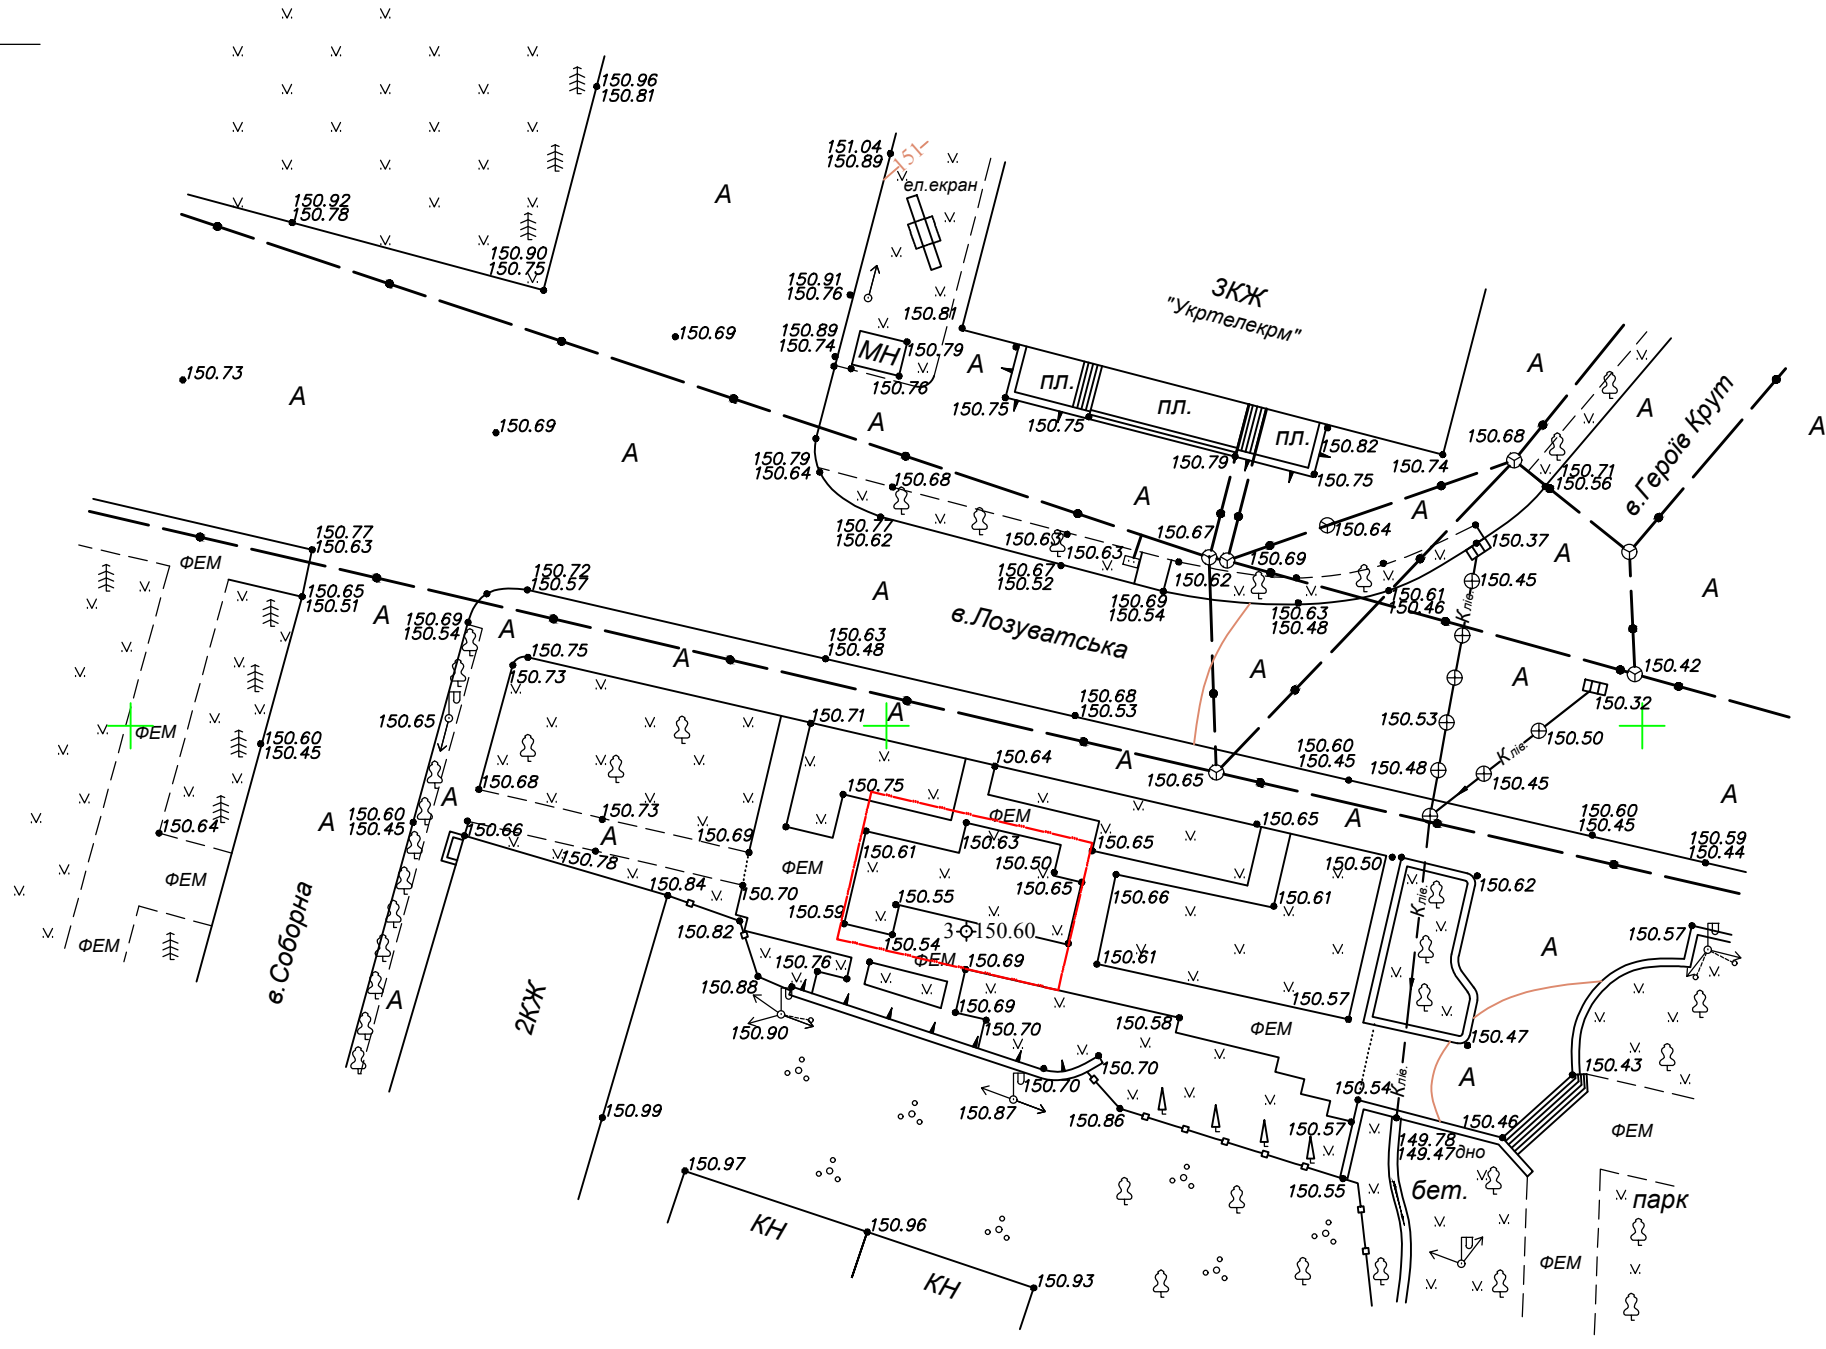

Система висот - Балтійська  
 Система координат місцева

Замовник: Шполянська міська рада об'єднаної територіальної громади					
Черкаська область, м. Шпола, вул. Лозуватська,					
Зм	Кільк	Арк	№ Докум	Підпис	Дата
Виконав		Богданов С.С.			09.18
ГП		Пасічник С.М.			09.18
Перевірив		Кушнір Л.Л.			09.18
Н. контроль		Кушнір Л.Л.			09.18
Топоплан М 1:500				ТОВ "ПМК-17" м. Київ	
Інженерно-геодезичні вишукування		Стадія	Аркуш	Аркушів	
		ВД	1	9	